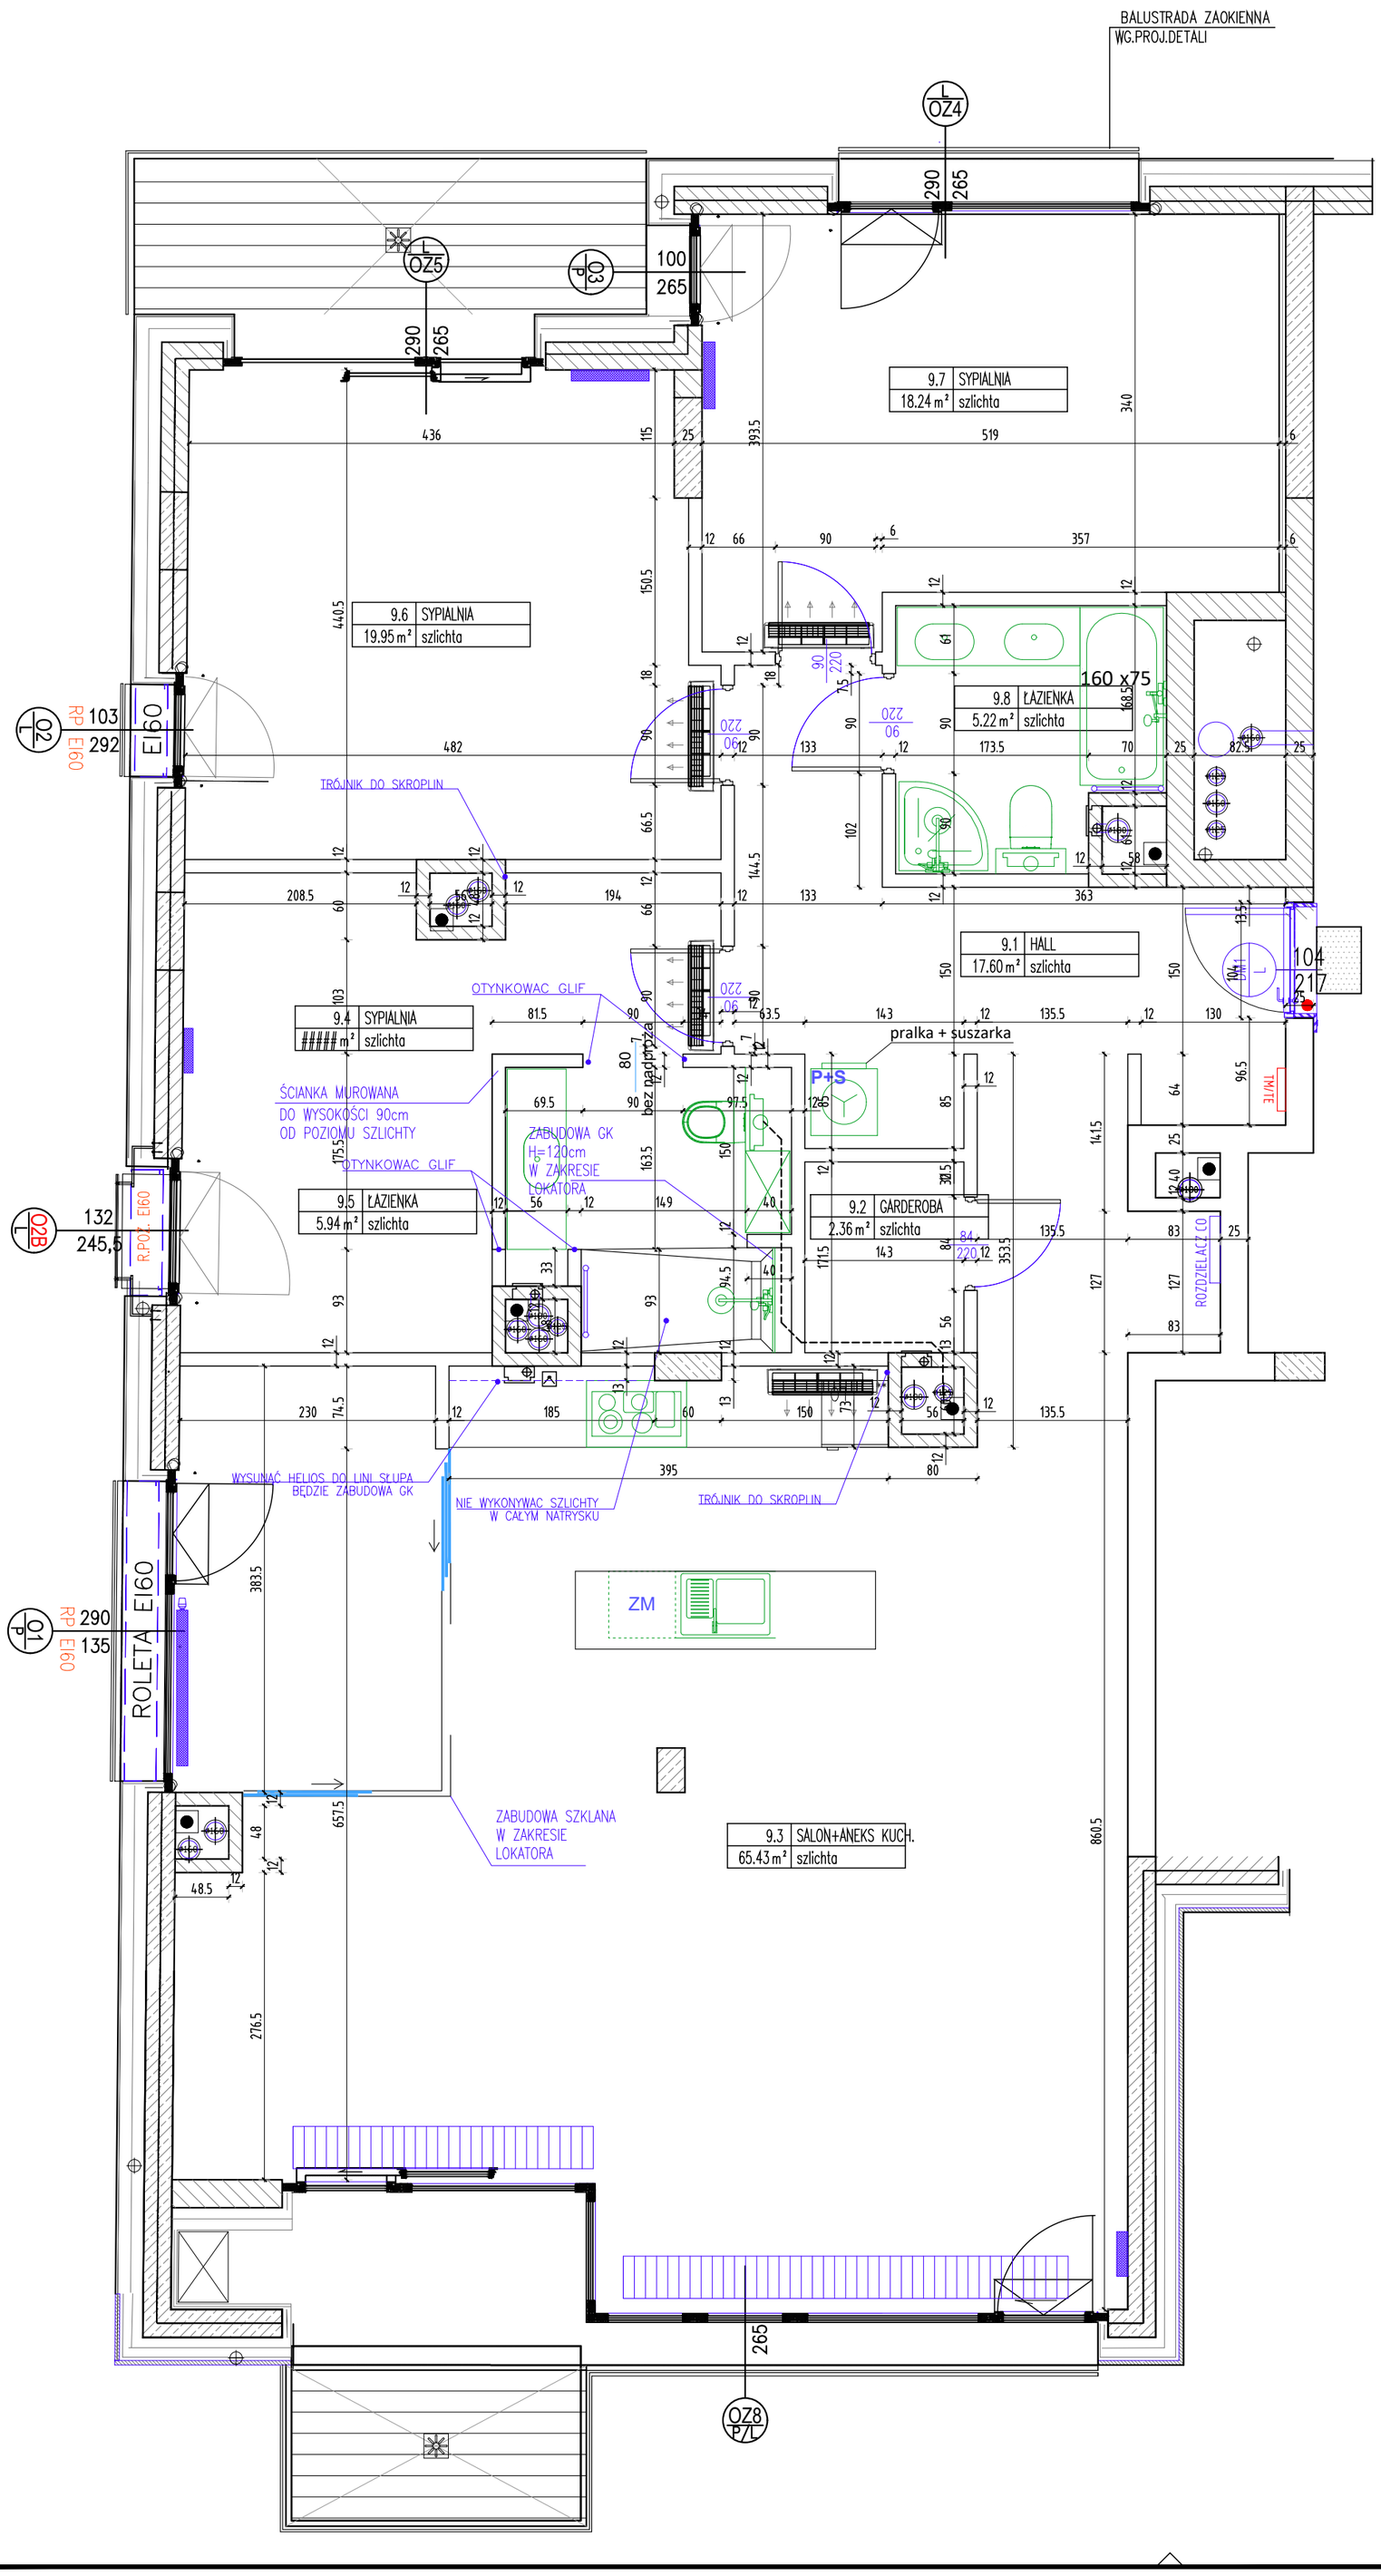

UWAGI:

92
220
OPIS DRZWI OZNACZA WYMIAR OTWORU "W MURZE",
WYSOKOŚĆ PODANA OD POZIOMU SZLICHTY

M_09	
149.34 m²	

AKCEPTACJA LOKATORSKA

DATA:

PODPIS:

AUTOR PROJEKTU WNĘTRZ:

INWESTOR:

SBM DEMBUD
ul.Żelazna 41 lok.9
00-836 Warszawa
Tel: +48 (22) 620 11 74
Fax: +48 (22) 620 27 45
E-mail: biuro@dembud.pl
www.dembud.pl

TEMAT OPRACOWANIA:

INDYWIDUALIZACJA LOKALI
ZMIANY LOKATORSKIE

LOKALIZACJA :

WARSZAWA, ul. Słoneczna

PROJEKT BUDYNKU:

ARE STIASNY/WACŁAWEK Sp. z o.o. S.k.
ul.Chmielna 24/3, 00-020 Warszawa.
Tel: +48 (22) 826 31 66
E-mail: biuro@are.com.pl
www.are.com.pl

PROJEKT INDYWIDUALIZACJI:

AARTO s.c.
ul. Kabacki Dukt 8/35, 02-798 Warszawa
Tel: +48 (22) 857 98 20
E-mail: aarto@aarto.pl

ZESPÓŁ PROJEKTOWY:	UPRAWNIENIA:	PODPIS:
mgr inż. arch. Paweł Niebudek	MA/014/03 MOIA nr MA-1518	
mgr inż. arch. Ewa Cebrzyńska - Niebudek		
mgr inż. arch. Arkadiusz Pańka		

SKALA: 1:50 (0 0.5 1 1.5 2m)

BRANŻA: ARCHITEKTURA

FAZA PROJEKTU: PROJEKT WYKONAWCZY

TYTUŁ RYSUNKU:
RZUT
ROZMIESZCZENIE ŚCIAN DZIAŁOWYCH

NR LOKALU: 9 PIĘTRO: +3

RYSUNEK NR: M-09.01

NAZWA PLIKU: SLO_M9_2024-07-24.dwg

DATA : 24.07.2024

REWIZJA: --