


# MIESZKANIE NR.12

pow. 50.73 m<sup>2</sup>

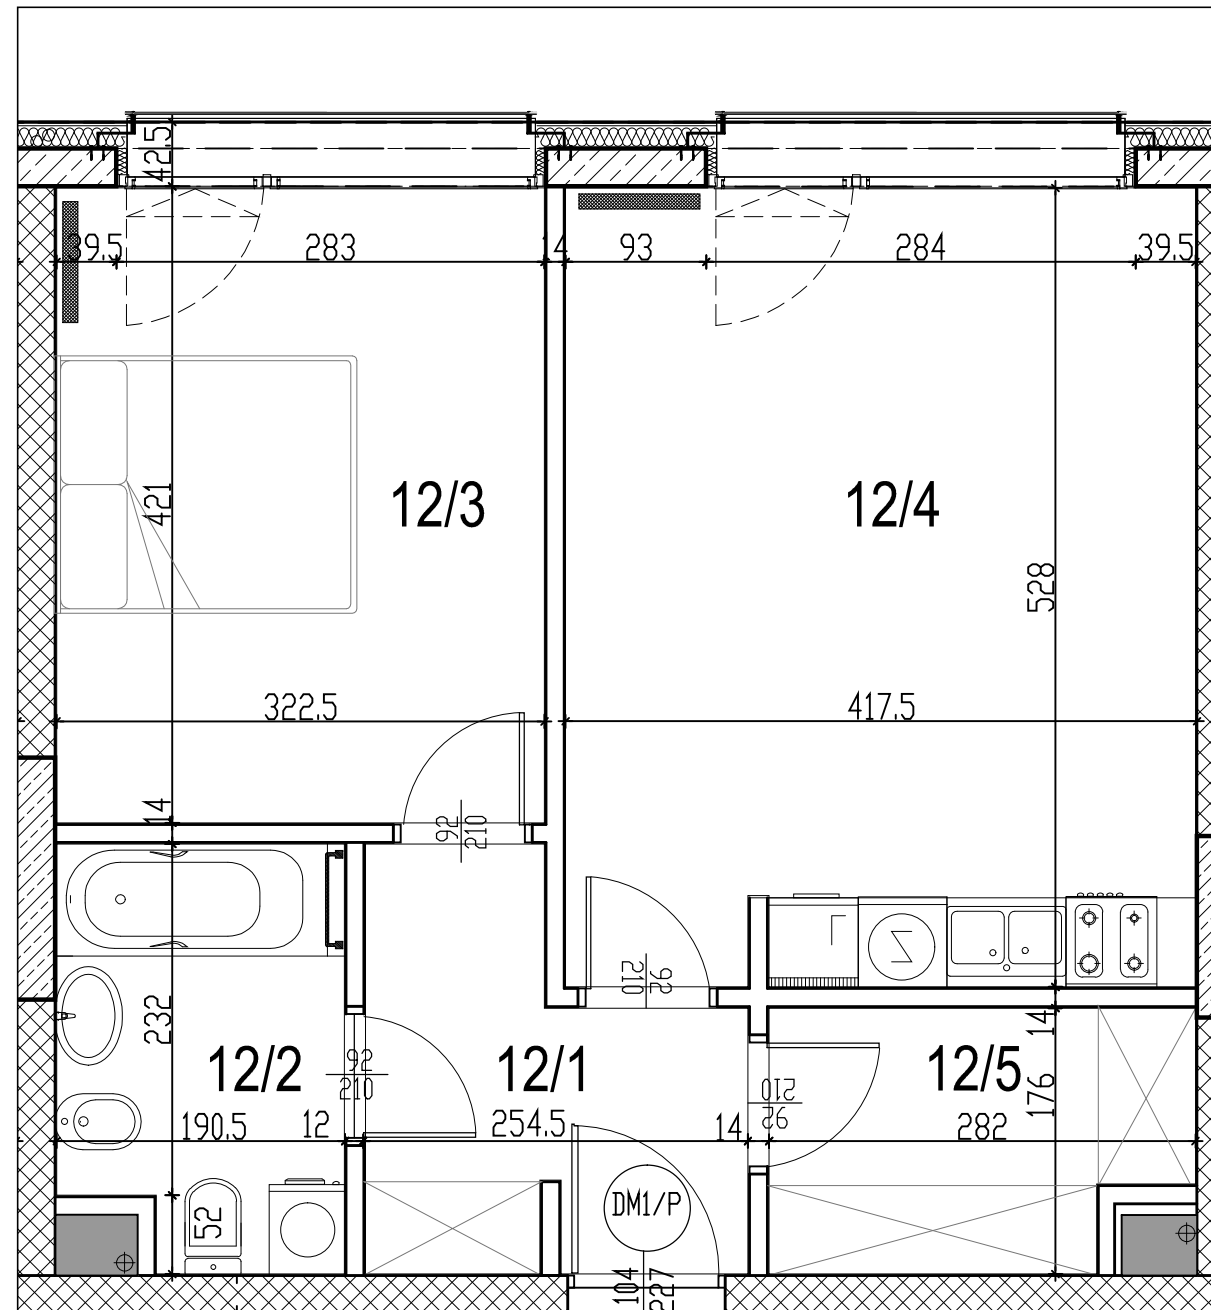

K1.2/12.1	HALL
5.64 m <sup>2</sup>	WARSTWY
K1.2/12.2	ŁAZIENKA
5.06 m <sup>2</sup>	WARSTWY
K1.2/12.3	SYPIALNIA
13.54 m <sup>2</sup>	WARSTWY
K1.2/12.4	P.DZIENNY/ANEKS
21.92 m <sup>2</sup>	WARSTWY
K1.2/12.5	GARDEROBA
4.57 m <sup>2</sup>	WARSTWY

Wszystkie prawa autorskie dotyczące tego rysunku są własnością ARE STIASNY / WACŁAWEK Sp. z o.o.

Investor:	SBM "DEMBUD" ul. Żelazna 41 lokal 9 00-836 Warszawa
Jednostka projektowa:	<b>aré</b> Sławny & Wacławek ul. Chmielna 24 / 3, 00-020 Warszawa
Projekt:	BUDYNEK MIESZKALNY ul. Barszczewska 19, Warszawa
Faza projektu:	KARTA KATALOGOWA

## MIESZKANIE NR.M.12

POWIERZCHNIA LOKALU **50.73 m<sup>2</sup>**

POWIERZCHNIA BALKONU /  
LOGGI / TARASU/OGRÓDKA - m<sup>2</sup>

TYP MIESZKANIA **2 - POKOJOWE**

KONDYGNACJA **poz.+2**

UWAGA:  
- powierzchnie liczone są według PN-ISO 9836:1997  
- powierzchnie pomieszczeń mogą ulec zmianie w granicach 2%  
- powierzchnie pomieszczeń uwzględniają wykończenia tynkiem  
- powierzchnie balkonów/tarasów nie są wliczane do pow.lokalu

Skala **1:50**

Data **LUTY 2016** **M.12**

### SCHEMAT PIĘTRA +2

