


MIESZKANIE NR.3

pow. 52.99 m²

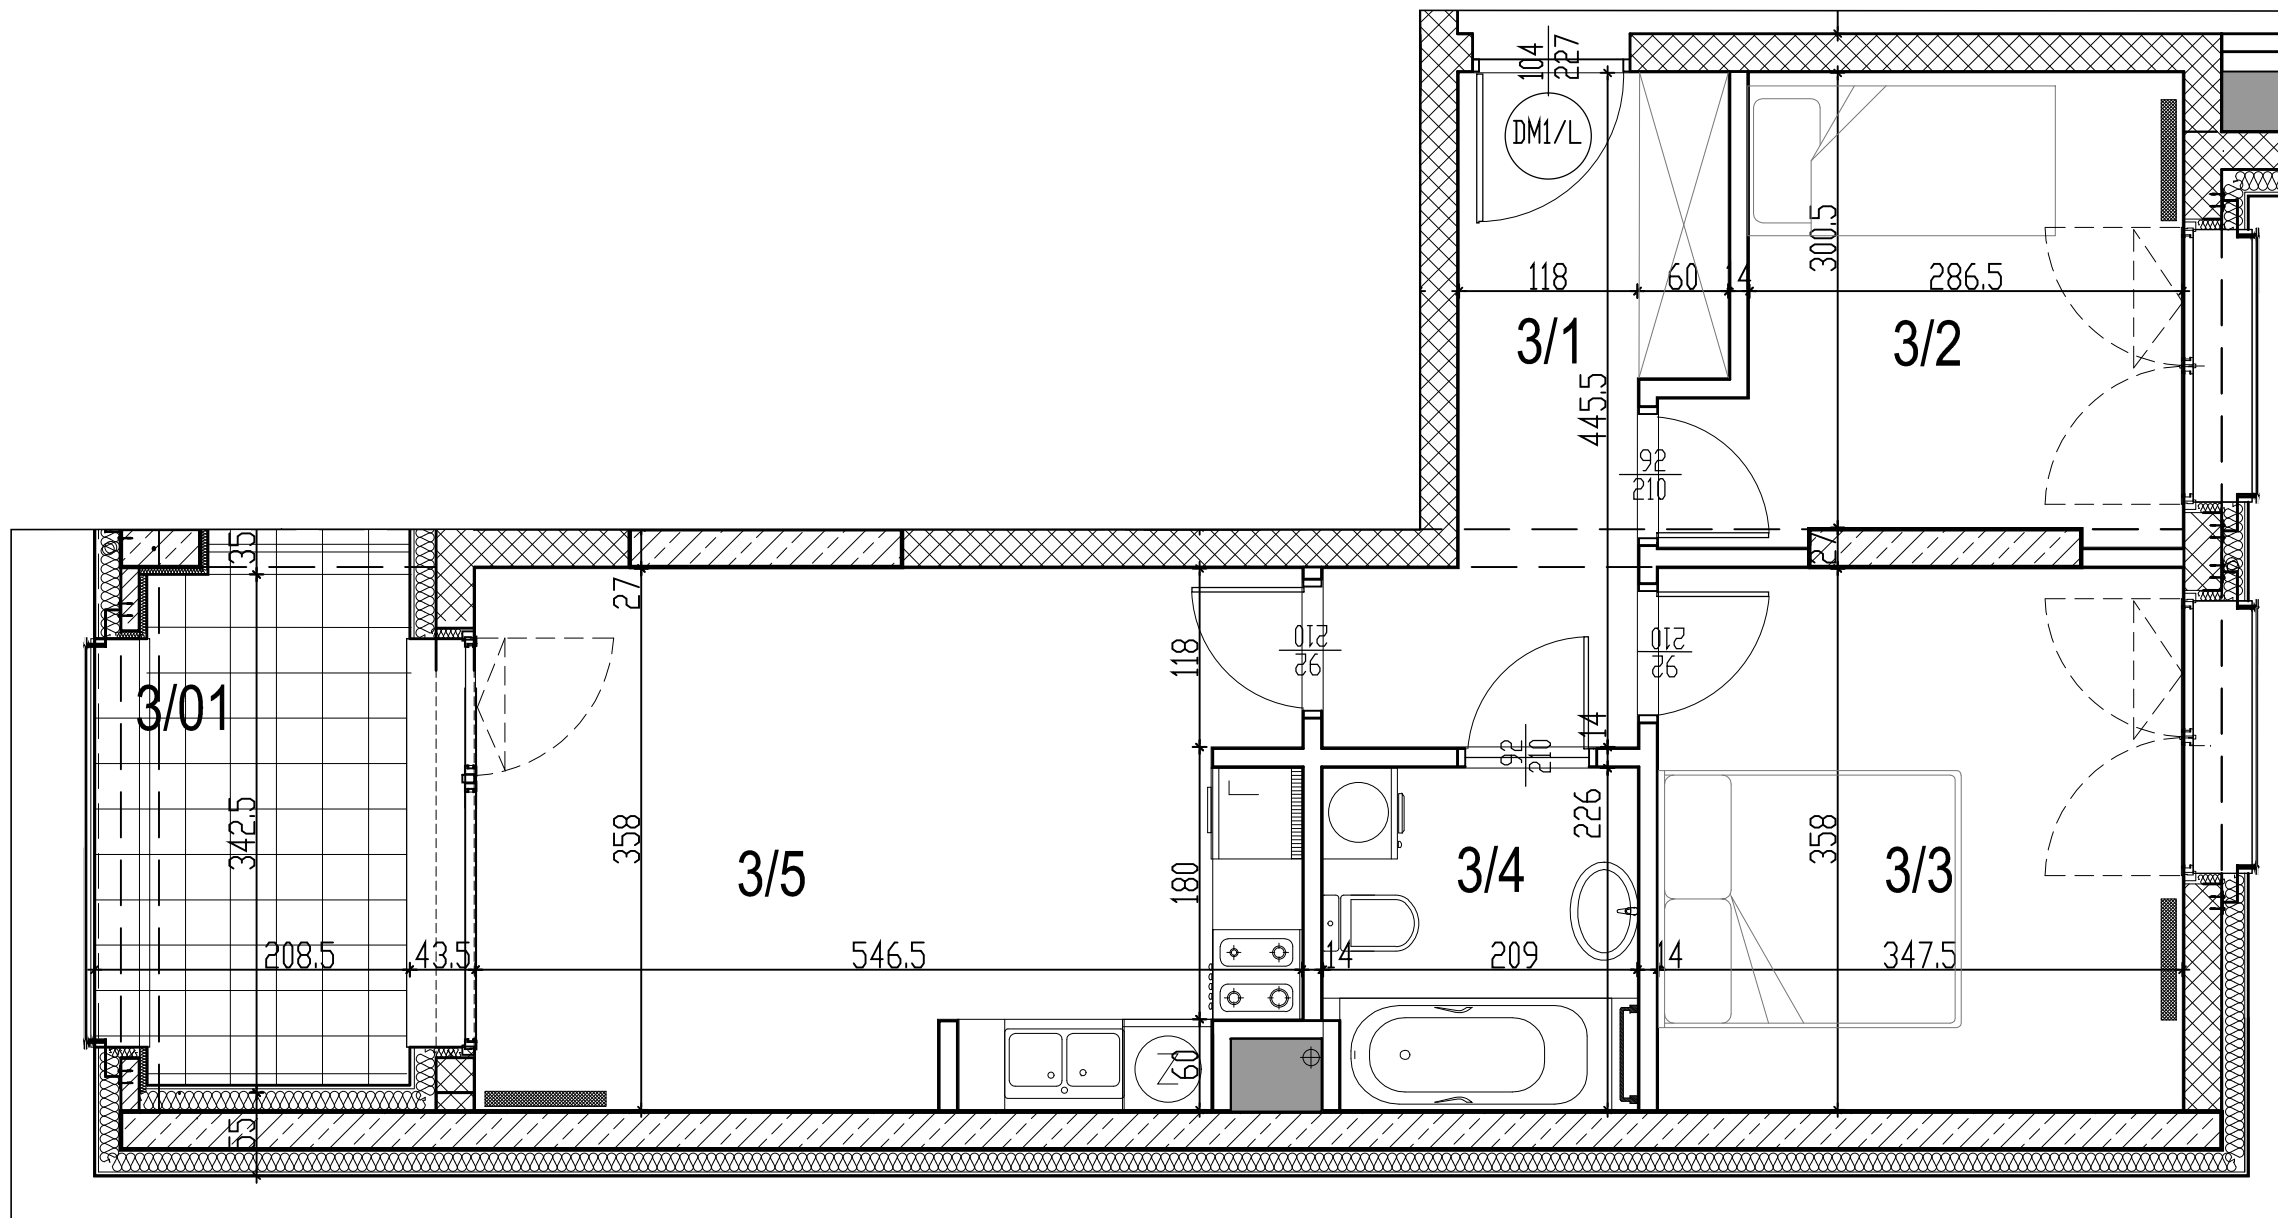

K1.1/3.1	HALL
7.53 m ²	WARSTWY
K1.1/3.2	SYPIALNIA
9.33 m ²	WARSTWY
K1.1/3.3	SYPIALNIA
12.40 m ²	WARSTWY
K1.1/3.4	ŁAZIENKA
4.70 m ²	WARSTWY
K1.1/3.5	P.DZIENNY/ANEKS
19.03 m ²	WARSTWY
K1.1/3.01	LOGGIA
7.25 m ²	WARSTWY

Wszystkie prawa autorskie dotyczące tego rysunku są własnością ARE STIASNY / WACŁAWEK Sp. z o.o.

Inwestor:	SBM "DEMBUD" ul. Żelazna 41 lokal 9 00-836 Warszawa
Jednostka projektowa:	aré Stiasny & Wacławek ul. Chmielna 24 / 3, 00-020 Warszawa
Projekt:	BUDYNEK MIESZKALNY ul. Barszczewska 19, Warszawa
Faza projektu:	KARTA KATALOGOWA

MIESZKANIE NR .M.3

POWIERZCHNIA LOKALU 52.99 m²

POWIERZCHNIA BALKONU / LOGGI / TARASU / OGRÓDKA 7.25 m²


TYP MIESZKANIA 3 - POKOJOWE

KONDYGNACJA poz.+1

UWAGA:
- powierzchnie liczone są według PN-ISO 9836:1997
- powierzchnie pomieszczeń mogą ulec zmianie w granicach 2%
- powierzchnie pomieszczeń uwzględniają wykończenia tynkiem
- powierzchnie balkonów/tarasów nie są wliczane do pow. lokalu

Skala 1:50

Data LUTY 2016 M.3

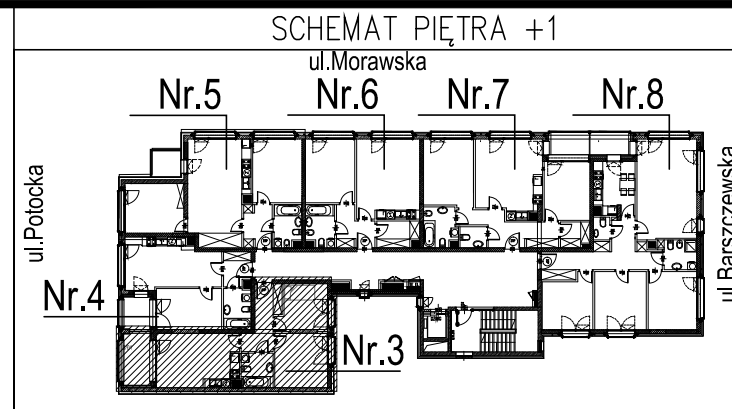

SKALA:

